

Wydruk z systemu


skala 1: 2 000

Załącznik

do uchwały nr XLIX/370/23

Rady Miejskiej Chełmży

z dnia 19 października 2023 r.

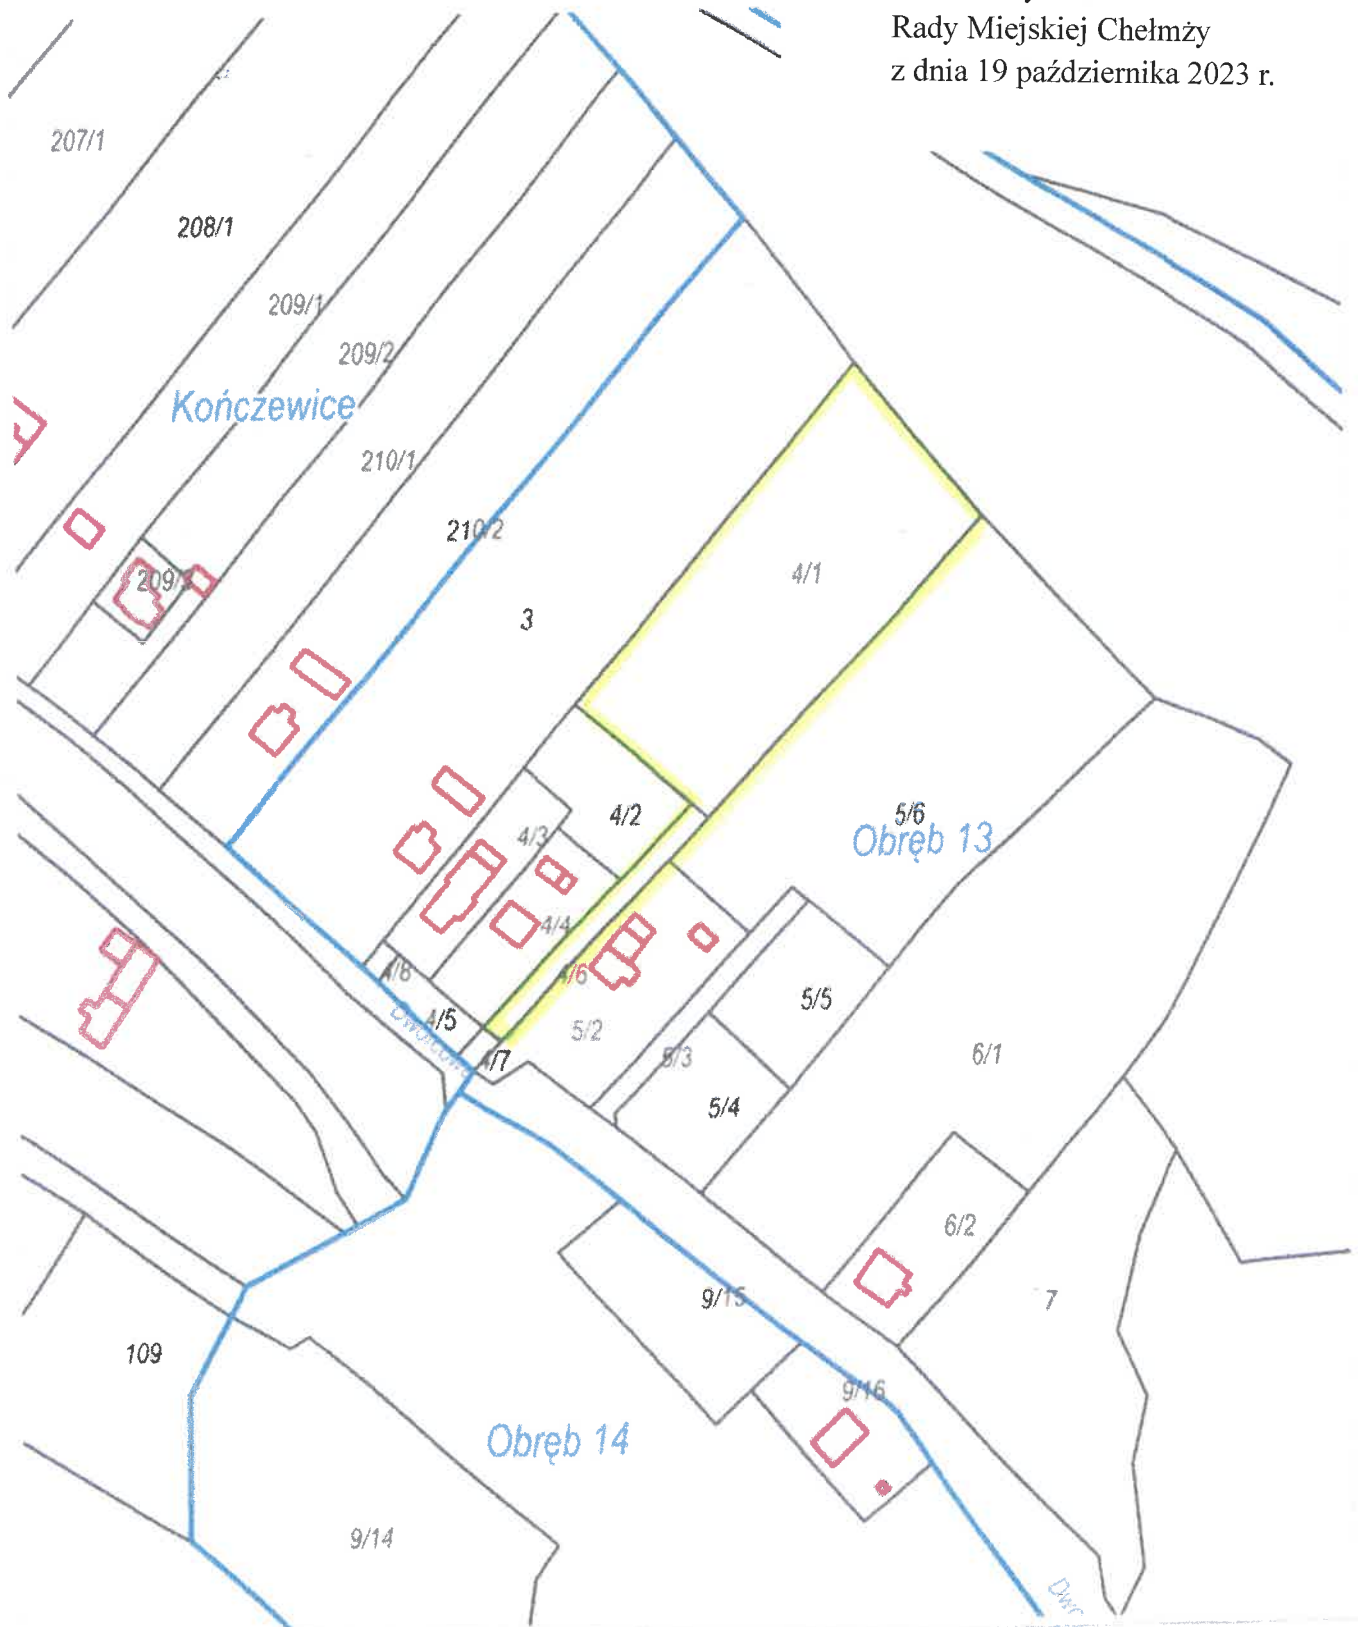

lokalizacja terenu objętego mpzp -